


# LOMNIČKA

## ÚZEMNÝ PLÁN OBCE

M 1 : 10 000

Schvaľovací doľožka:  
 Oznacenie schvaľovacieho orgánu: Obecné zastupiteľstvo v Lomničke  
 Číslo uznesenia a dátum schválenia: .....  
 Číslo VZN, ktorým sa vyhlasuje záväzná časť ÚPN obce: .....  
 Oprávnená osoba: Mária Oráčková - starosta obce: .....

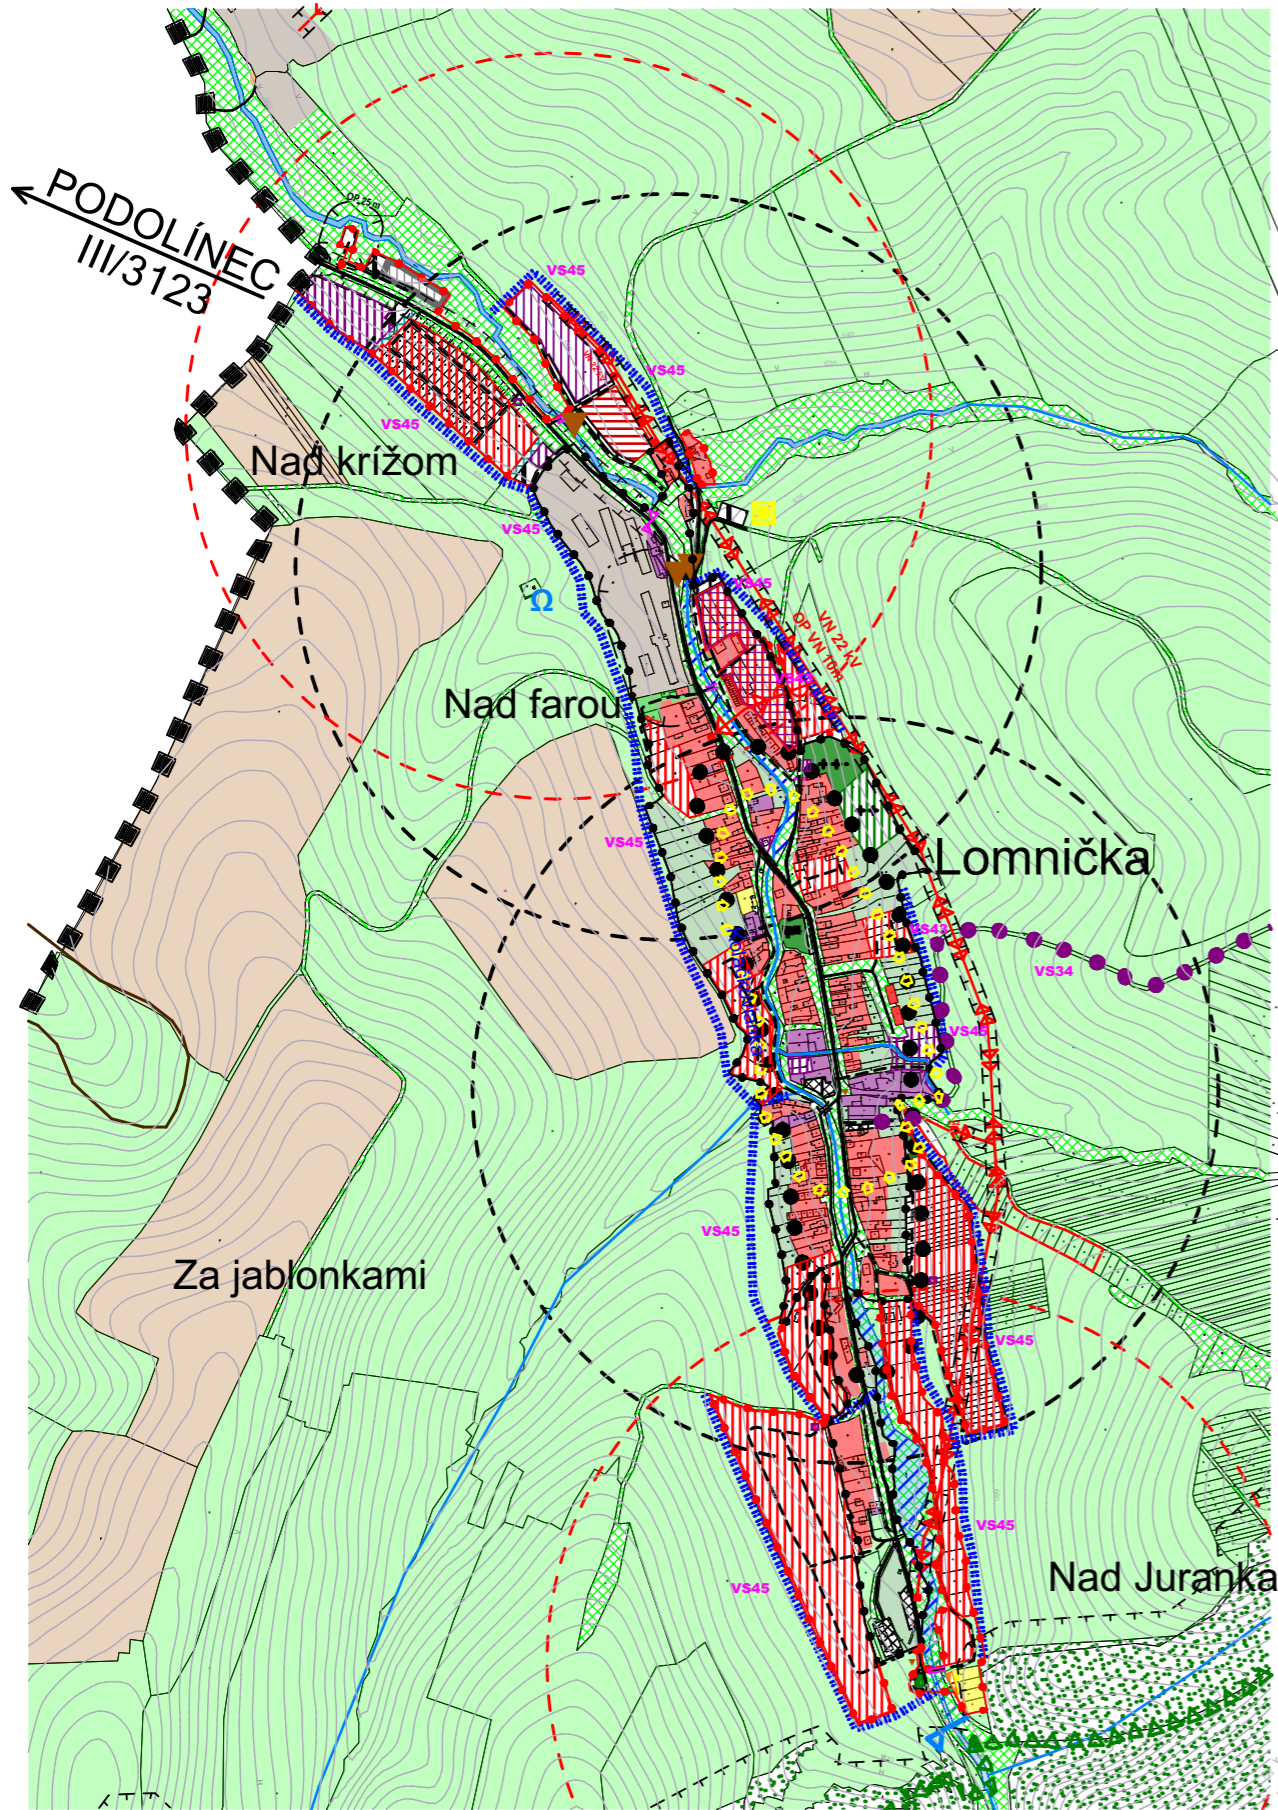

STAV	NÁVRH	VÝHLAD	
			HRANICA OKRESU
			HRANICA KATASTRÁLNEHO ÚZEMIA
			HRANICA ZASTAVANÉHO ÚZEMIA OBCE
			PLOCHA RODINNÝCH DOMOV
			PLOCHA BYTOVÝCH DOMOV
			PLOCHA OBČIANSKEJ VYBAVENOSTI
			POLYFUNKČNÁ PLOCHA OBČIANSKEJ VYBAVENOSTI A RODINNÝCH DOMOV
			PLOCHA REKREÁCIE A CESTOVNÉHO RUCHU
			PLOCHA ŠPORTU
			PLOCHA VÝROBY A SKLADOVÉHO HOSPODÁRSTVA
			PLOCHA POLNOHOSPODÁRSKEJ VÝROBY
			PLOCHA TECHNICKÉHO VYBAVENIA
			VEREJNÁ ZELEŇ
			ZELEŇ RODINNÝCH DOMOV
			VYHRADENÁ ZELEŇ - CINTORÍN
			IZOLAČNÁ ZELEŇ
			SPRIEVODNÁ - LÍNIOVÁ ZELEŇ
			LES
			ORNÁ PÓDA
			TRVALÝ TRÁVNATÝ PORAST
			VODNÉ TOKY A PLOCHY
			ARCHEOLOGICKÁ LOKALITA
			ÚZEMIE ZAPLAVENÉ PRI POSLEDNEJ ZNÁMEJ POVODNI
			OCHRANA ZASTAVANÉHO ÚZEMIA PRED POVRCH. VODAMI
			VÝZNAMNÁ VYHLIADKA
			OCHRANNÉ PÁSMO
			CESTA III. TRIEDY
			MIESTNA A ÚČELOVÁ KOMUNIKÁCIA
			AUTOBUSOVÁ ZASTÁVKA KRYTÁ
			MOST
			DOCHÁZKOVÁ VZDIALENOSŤ K AUTOBUSOVÝM ZASTÁVKAM (500 m)
			CYKLOTRASA
			TURISTICKÁ TRASA
			VODOJEM
			VN VEDENIE VZDUŠNÉ
			VN VEDENIE VZDUŠNÉ - KÁBEL
			TRAFOSTANICA
			CENTRUM OBCE
			SKLÁDKA - RECYKLOVANÁ
			CHRÁNENÉ VTÁČIE ÚZEMIE
			ZOSUVNÉ ÚZEMIE - POTENCIÁLNE
			ZAČIATOK, KONIEC OBCE
			ÚSEK VODOHOSPODÁRSKY VÝZNAMNÉHO TOKU
			POVODIE VODÁRENSKÉHO TOKU
			POLDER

OBSTARÁVATEĽ	Obec Lomnička	SPRACOVATEĽ	
HLAVNÝ RIEŠITEĽ	Ing. arch. Jozef Kužma	SLOVAK MEDICAL COMPANY, a. s. Duchnovičovo nám. 1 Prešov 080 01	
OBSAH VÝKRESU	Komplexný výkres priestorového usporiadania a funkčného využívania územia a verejného dopravného vybavenia s vyznačenou záväznou časťou riešenia a verejnoprospešnými stavbami - katastrálne územie - výrez	ČÍSLO ZÁKAZKY	
		FORMÁT	A3
		DÁTUM	09.2020
NÁZOV AKCIE	Územný plán obce Lomnička	MIERKA	1 : 10 000
		ČÍSLO VÝKRESU	<b>2</b>