


LOMNIČKA

ÚZEMNÝ PLÁN OBCE

M = 1 : 2 000

Schvaľovacia doložka:
 Označenie schvaľovacieho orgánu: Obecné zastupiteľstvo v Lomničke
 Číslo uznesenia a dátum schválenia:
 Číslo VZN, ktorým sa vyhlasuje záväzná časť ÚPN obce:
 Oprávnená osoba: Mária Oráčková - starosta obce:

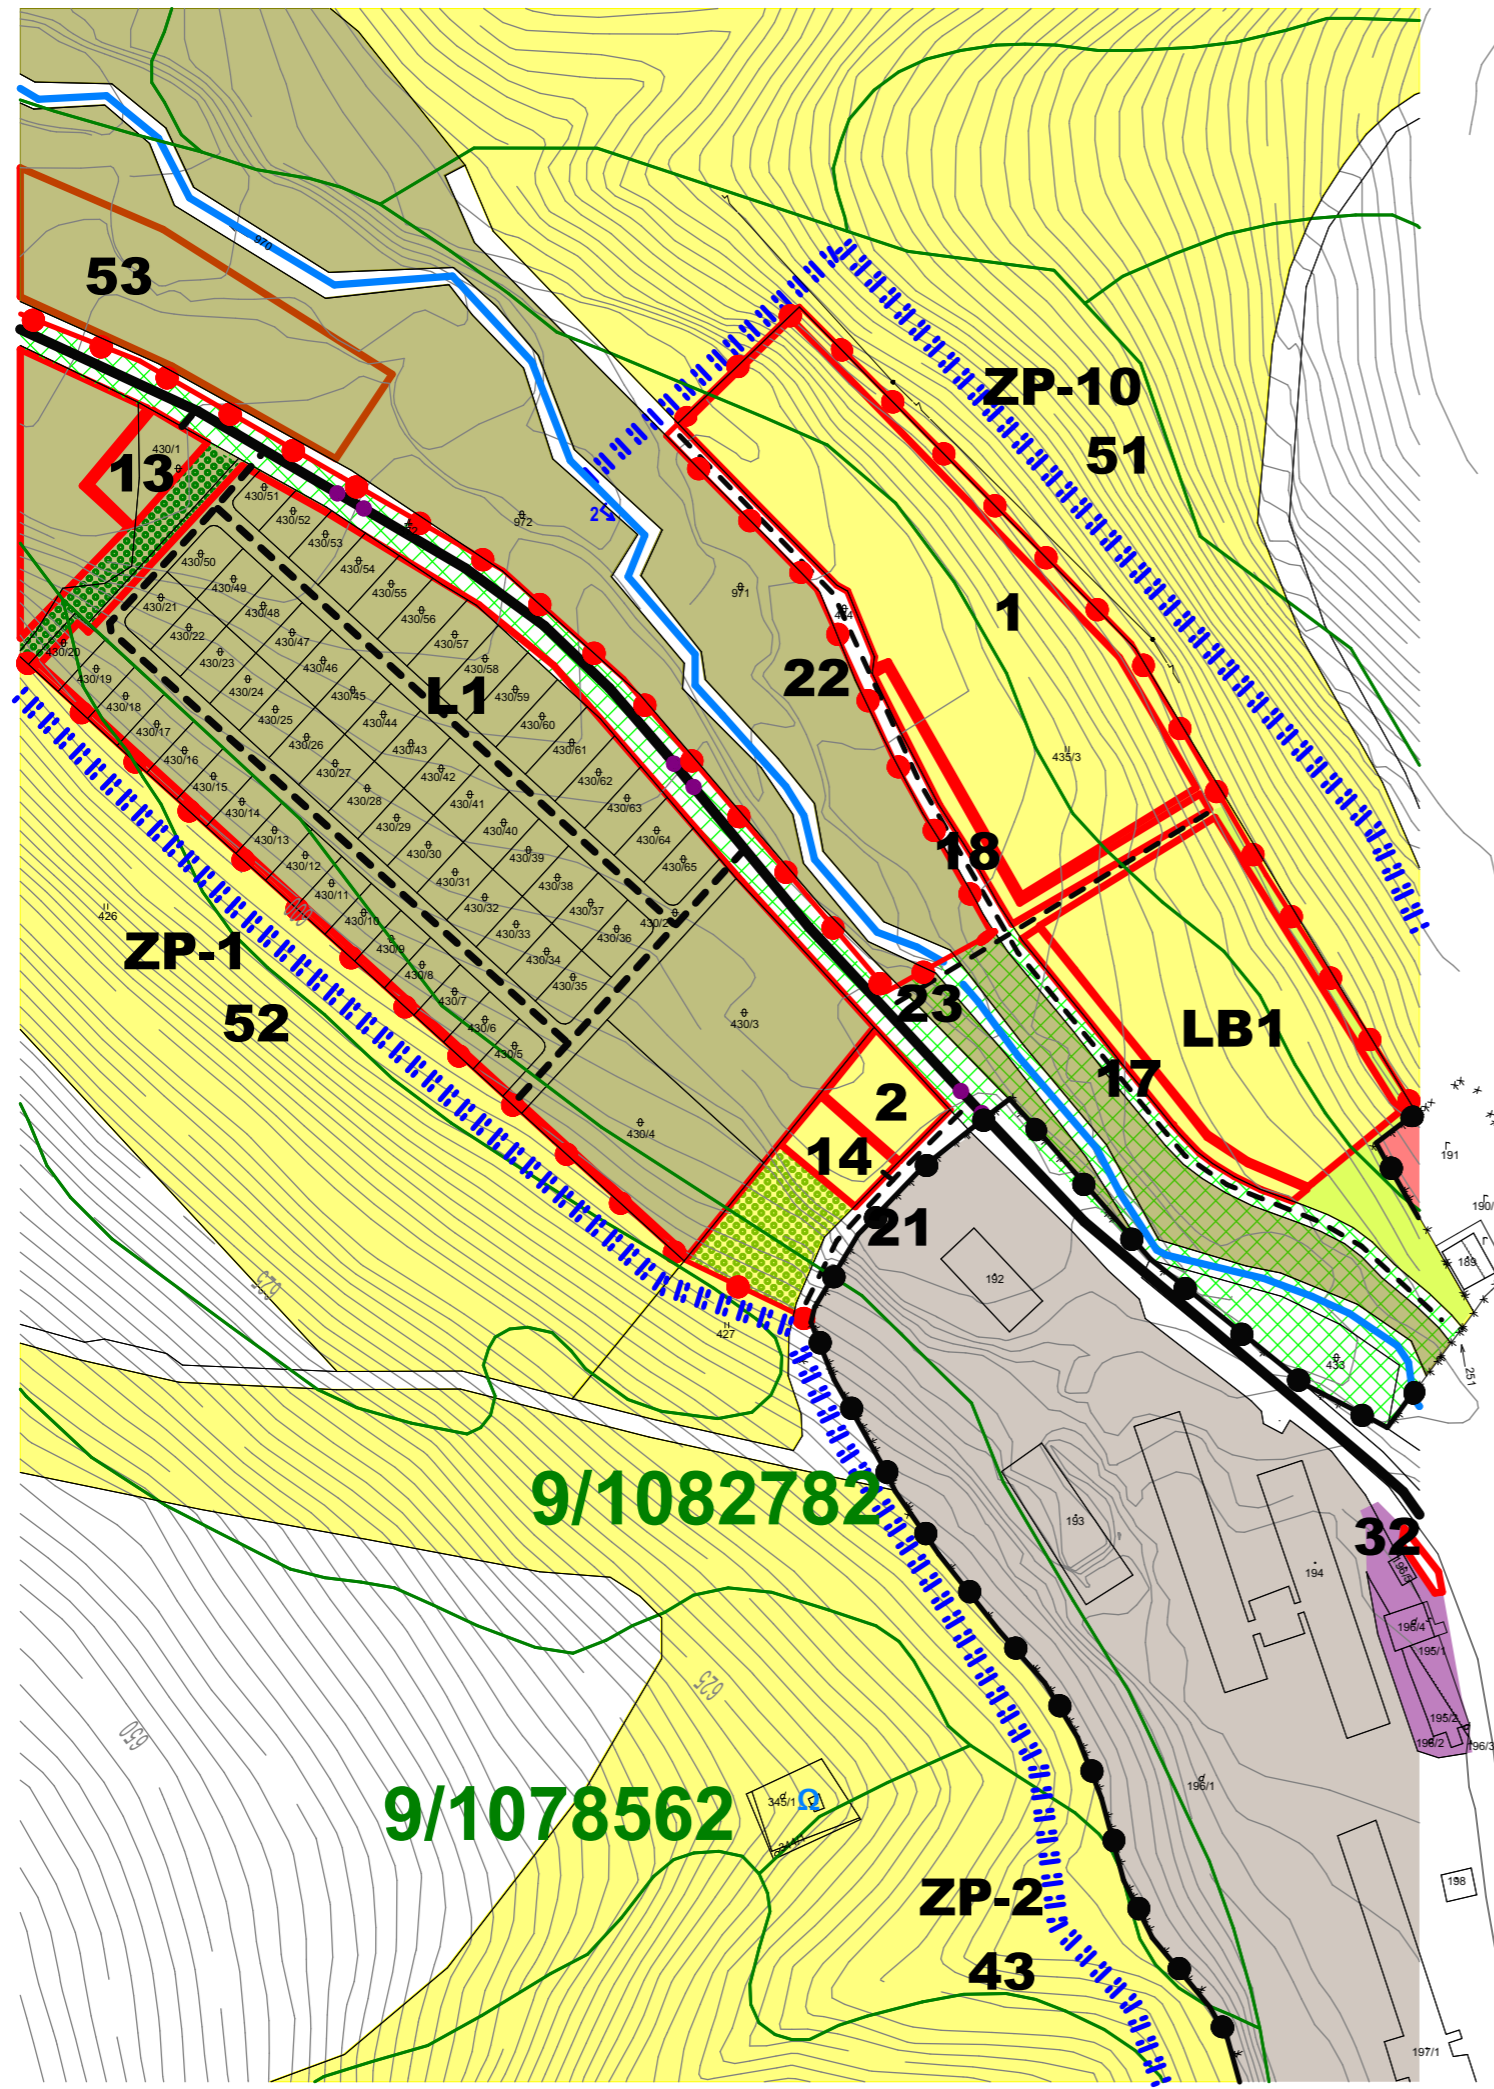

STAV	NÁVRH	VÝHLAD	
			HRANICA KATASTRÁLNEHO ÚZEMIA
			HRANICA ZASTAVANÉHO ÚZEMIA OBCE
			PLOCHA RODINNÝCH DOMOV
			PLOCHA BYTOVÝCH DOMOV
			PLOCHA OBČIANSKEJ VYBAVENOSTI
			POLYFUNKČNÁ PLOCHA
			ORNÁ PÔDA
			TRVALÝ TRÁVNATÝ PORAST
			VODNÉ TOKY A PLOCHY
			ZASTAVANÉ PLOCHY
			OSTATNÉ PLOCHY
			PLOCHA TECHNICKÉHO VYBAVENIA
			VYHRADENÁ ZELEŇ - CINTORÍN
			ÚZEMIE ZAPLAVENÉ PRI POSLEDNEJ ZNÁMEJ POVODNI
			OCHRANA ZASTAVANÉHO ÚZEMIA PRED POVRCH. VODAMI
			CESTA III. TRIEDY
			MIESTNA A ÚČELOVÁ KOMUNIKÁCIA
			HRANICA LOKALITY PRE PERSPEKTÍVNY ZÁBER
			LOKALITY BÝVANIA
			OSTATNÉ LOKALITY PRE PERSPEKTÍVNY ZÁBER
			BONITNÁ SKUPINA/KÓD BONITOVANEJ PODNOEKOLOGICKEJ JEDNOTKY (BPEJ)
			HRANICA BPEJ

OBSTARÁVATEĽ	Obec Lomnička	SPRACOVATEĽ	
HLAVNÝ RIEŠITEĽ	Ing. arch. Jozef Kužma AA	Slovak Medical Company, a.s. Duchnovičovo nám. č. 1 080 01 Prešov	
OBSAH VÝKRESU	Výkres perspektívneho použitia poľnohospodárskej pôdy a lesných pozemkov na nepoľnohospodárske účely - výrez	FORMÁT	A3
		DÁTUM	09. 2020
		MIERKA	1 : 2 000
NÁZOV AKCIE	Územný plán obce Lomnička	ČÍSLO VÝKRESU	8

9/1078562

9/1082782