


# LOMNIČKA


## ÚZEMNÝ PLÁN OBCE

### Schéma záväznej časti riešenia

### Zmeny a doplnky č. 1- návrh

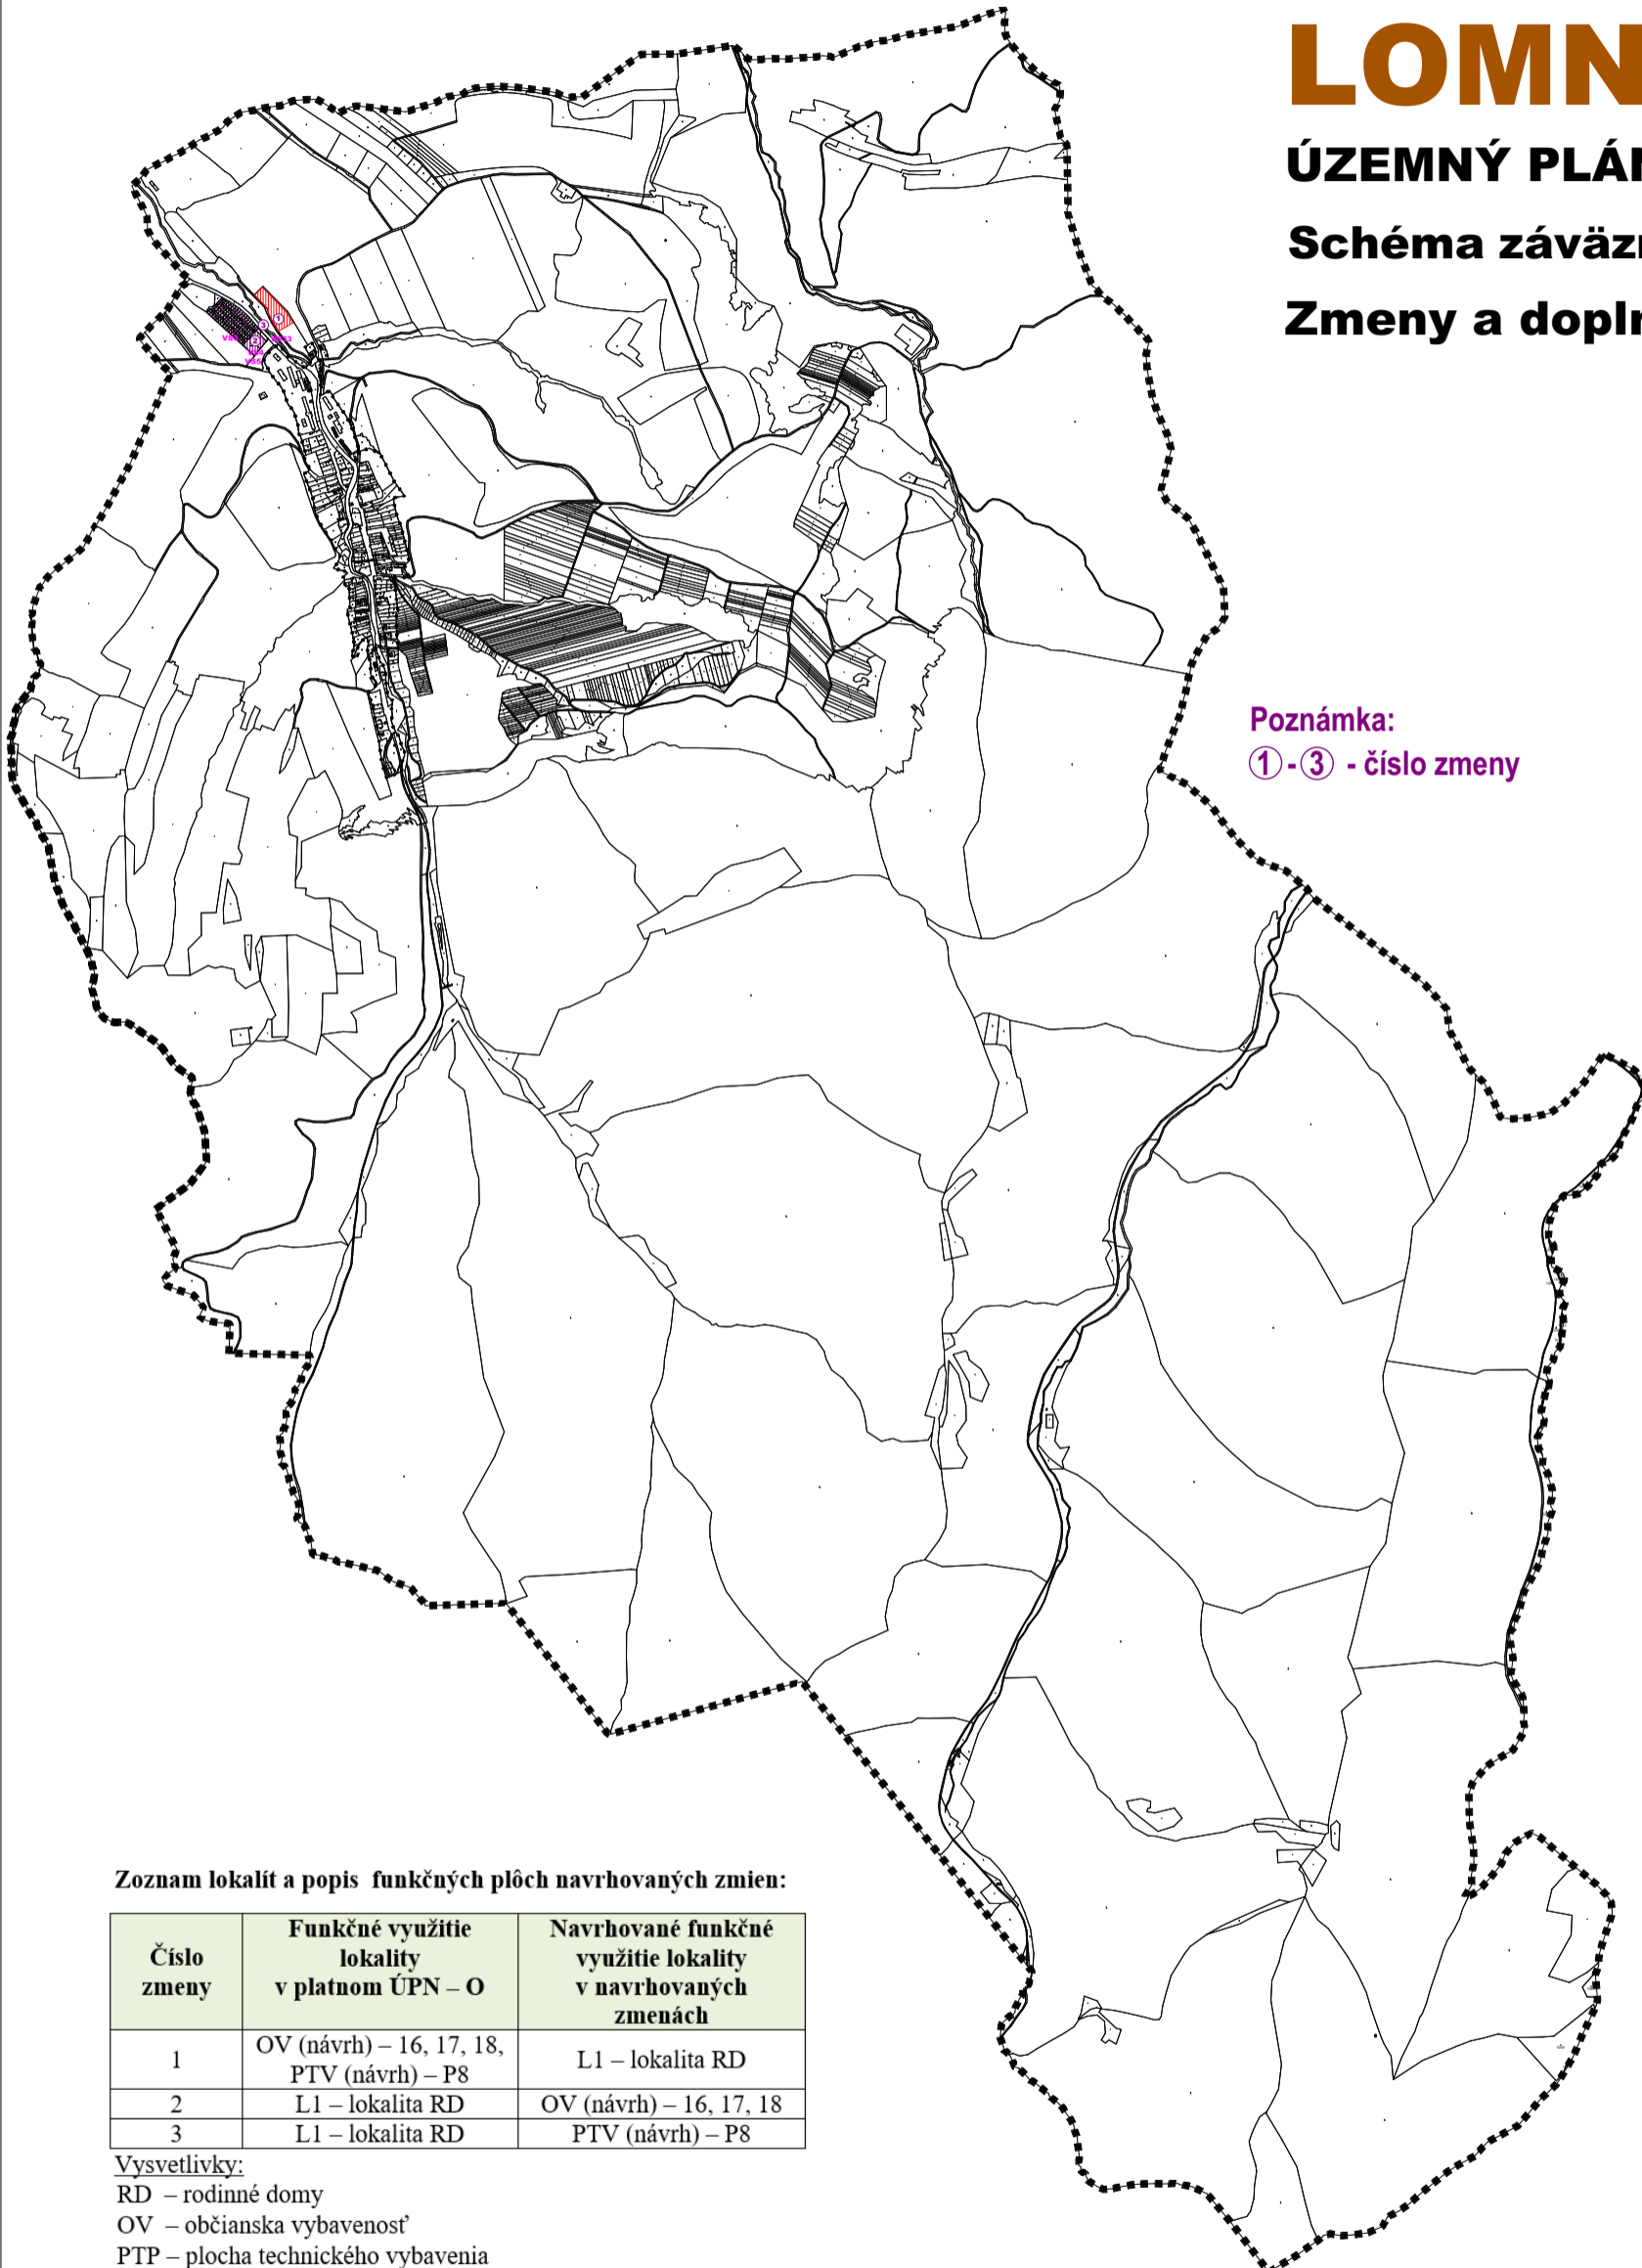

**Poznámka:**  
① - ③ - číslo zmeny

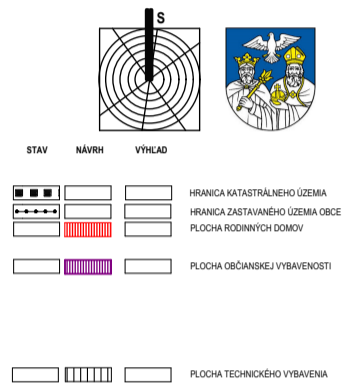

**Zoznam verejnoprospešných stavieb**  
Stavby verejnej občianskej vybavenosti a sociálnej infraštruktúry (v. č. 3, 9)  
VS 3 Stavba Základnej školy (16) v severovýchodnej časti obce.  
VS 4 Stavba Materskej školy (17) v severovýchodnej časti obce.  
VS 5 Stavba vývarovne, výdaj stravy pre štákov (18) v severovýchodnej časti obce.  
Stavby dopravnej dopravy a verejného technického vybavenia  
Stavby dopravy a dopravných zariadení (v. č. 4, 9)  
VS 33 Stavby verejných parkovísk P 1 - P 9.

#### Zoznam lokalít a popis funkčných plôch navrhovaných zmien:

Číslo zmeny	Funkčné využitie lokality v platnom ÚPN – O	Navrhované funkčné využitie lokality v navrhovaných zmenách
1	OV (návrh) – 16, 17, 18, PTV (návrh) – P8	L1 – lokalita RD
2	L1 – lokalita RD	OV (návrh) – 16, 17, 18
3	L1 – lokalita RD	PTV (návrh) – P8

#### Vysvetlivky:

RD – rodinné domy  
OV – občianska vybavenosť  
PTP – plocha technického vybavenia