


LOMNIČKA

ÚZEMNÝ PLÁN OBCE

Zmeny a doplnky č. 1

M 1 : 10 000

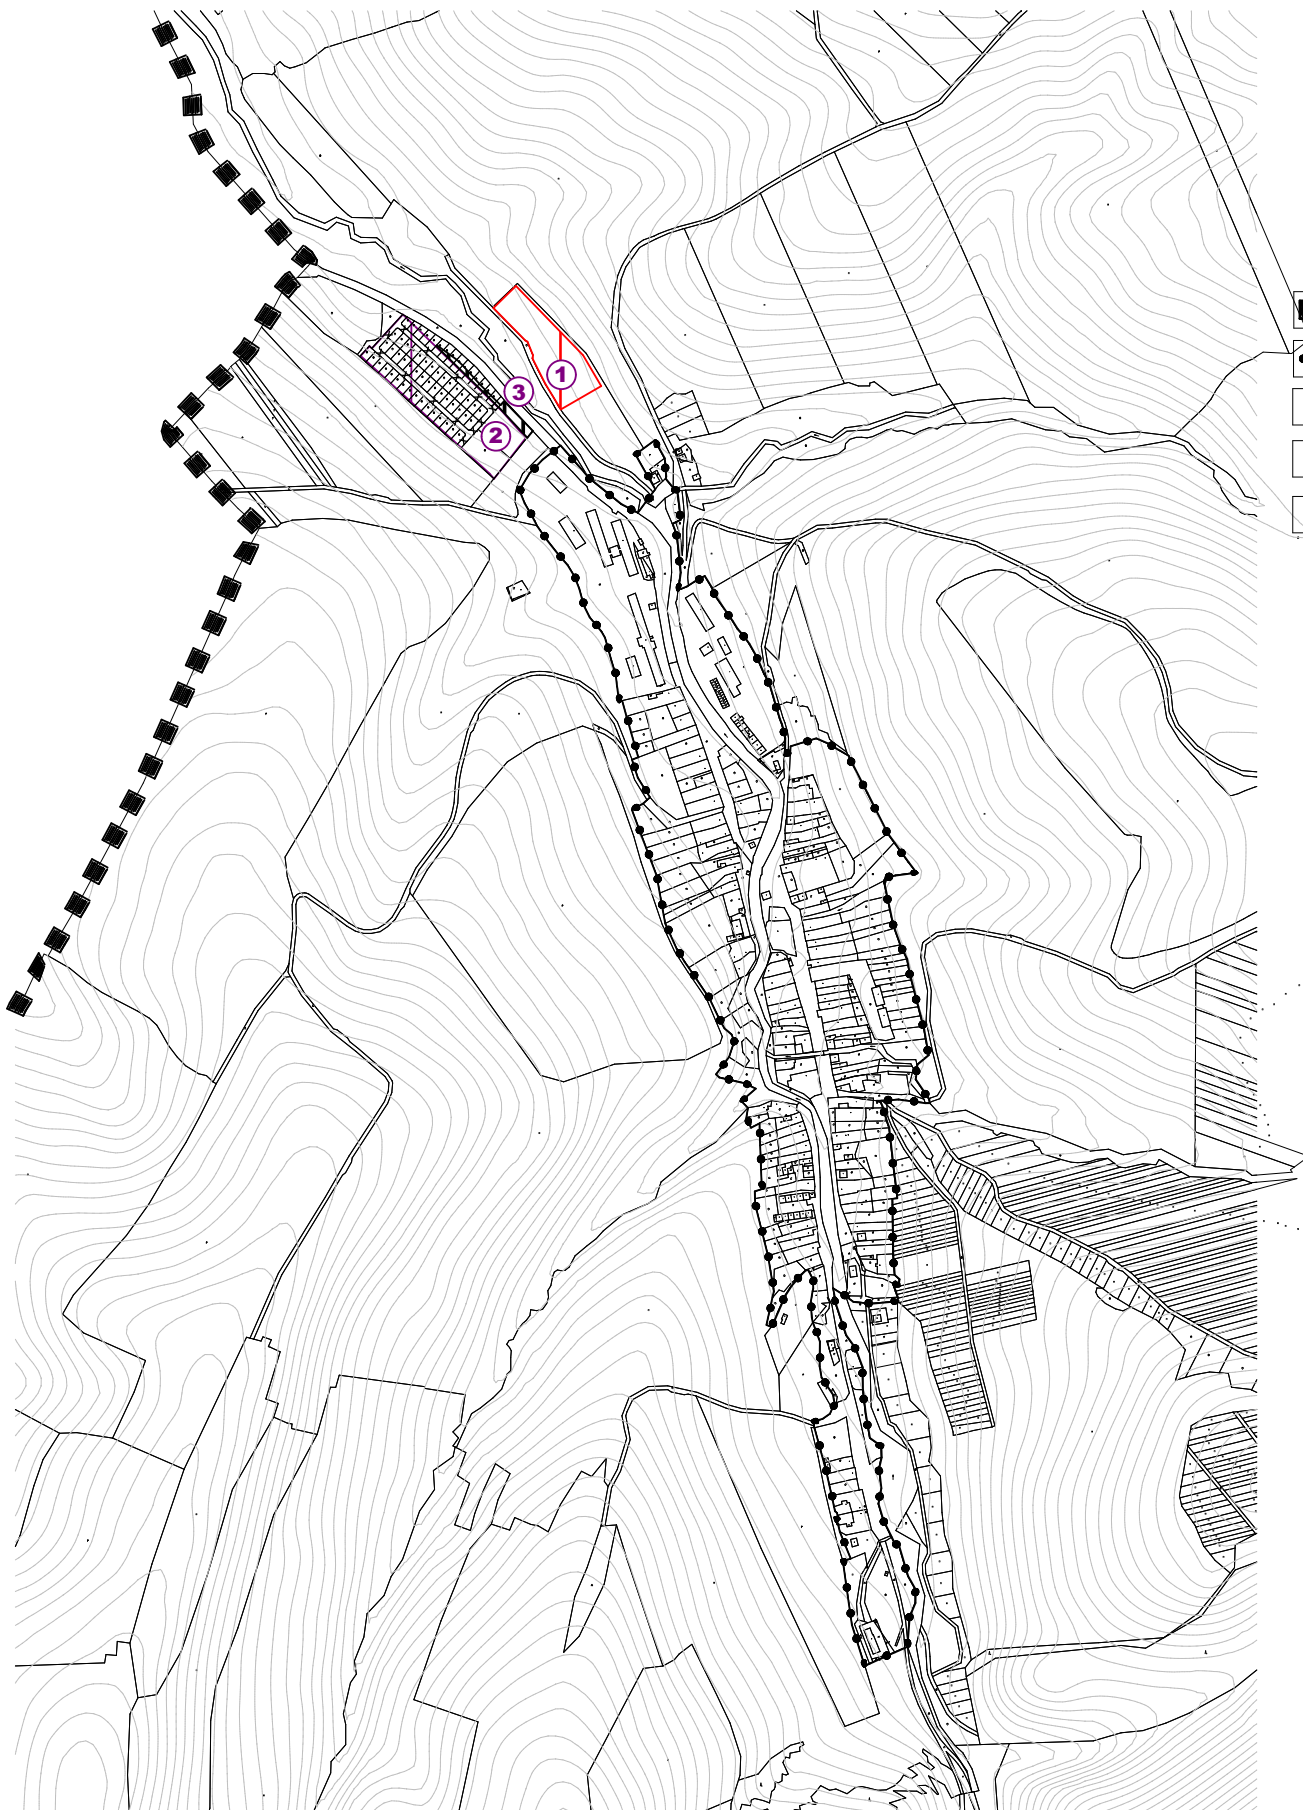

STAV	NÁVRH	VÝHLAD	
			HRANICA KATASTRÁLNEHO ÚZEMIA
			HRANICA ZASTAVANÉHO ÚZEMIA OBCE
			PLOCHA RODINNÝCH DOMOV
			PLOCHA OBČIANSKEJ VYBAVENOSTI
			PLOCHA TECHNICKÉHO A DOPRAVNÉHO VYBAVENIA

Schvaľovacia doložka:

Označenie schvaľovacieho orgánu: Obecné zastupiteľstvo v Lomničke
Číslo uznesenia a dátum schválenia:
Číslo VZN, ktorým sa vyhlasuje záväzná časť ÚPN obce ZaD č. 3:
Oprávnená osoba: Mária Oráčková - starosta obce:

Poznámka:

①-③ - číslo zmeny



OBSTARÁVATEĽ	Obec Lomnička	SPRACOVATEĽ	
HLAVNÝ RIEŠITEĽ	Ing. arch. Jozef Kužma	SLOVAK MEDICAL COMPANY, a. s. Duchnovičovo nám. 1 Prešov 080 01	
OBSAH VÝKRESU	Výkres ochrany prírody a tvorby krajiny vrátane prvkov ÚSES	ČÍSLO ZÁKAZKY	
		FORMÁT	A3
		DÁTUM	06.2023
		MIERKA	1 : 10 000
NÁZOV AKCIE	Územný plán obce Lomnička ZaD č. 1	ČÍSLO VÝKRESU	7