


LOMNIČKA


ÚZEMNÝ PLÁN OBCE

Schéma záväznej časti riešenia

Zmeny a doplnky č. 1

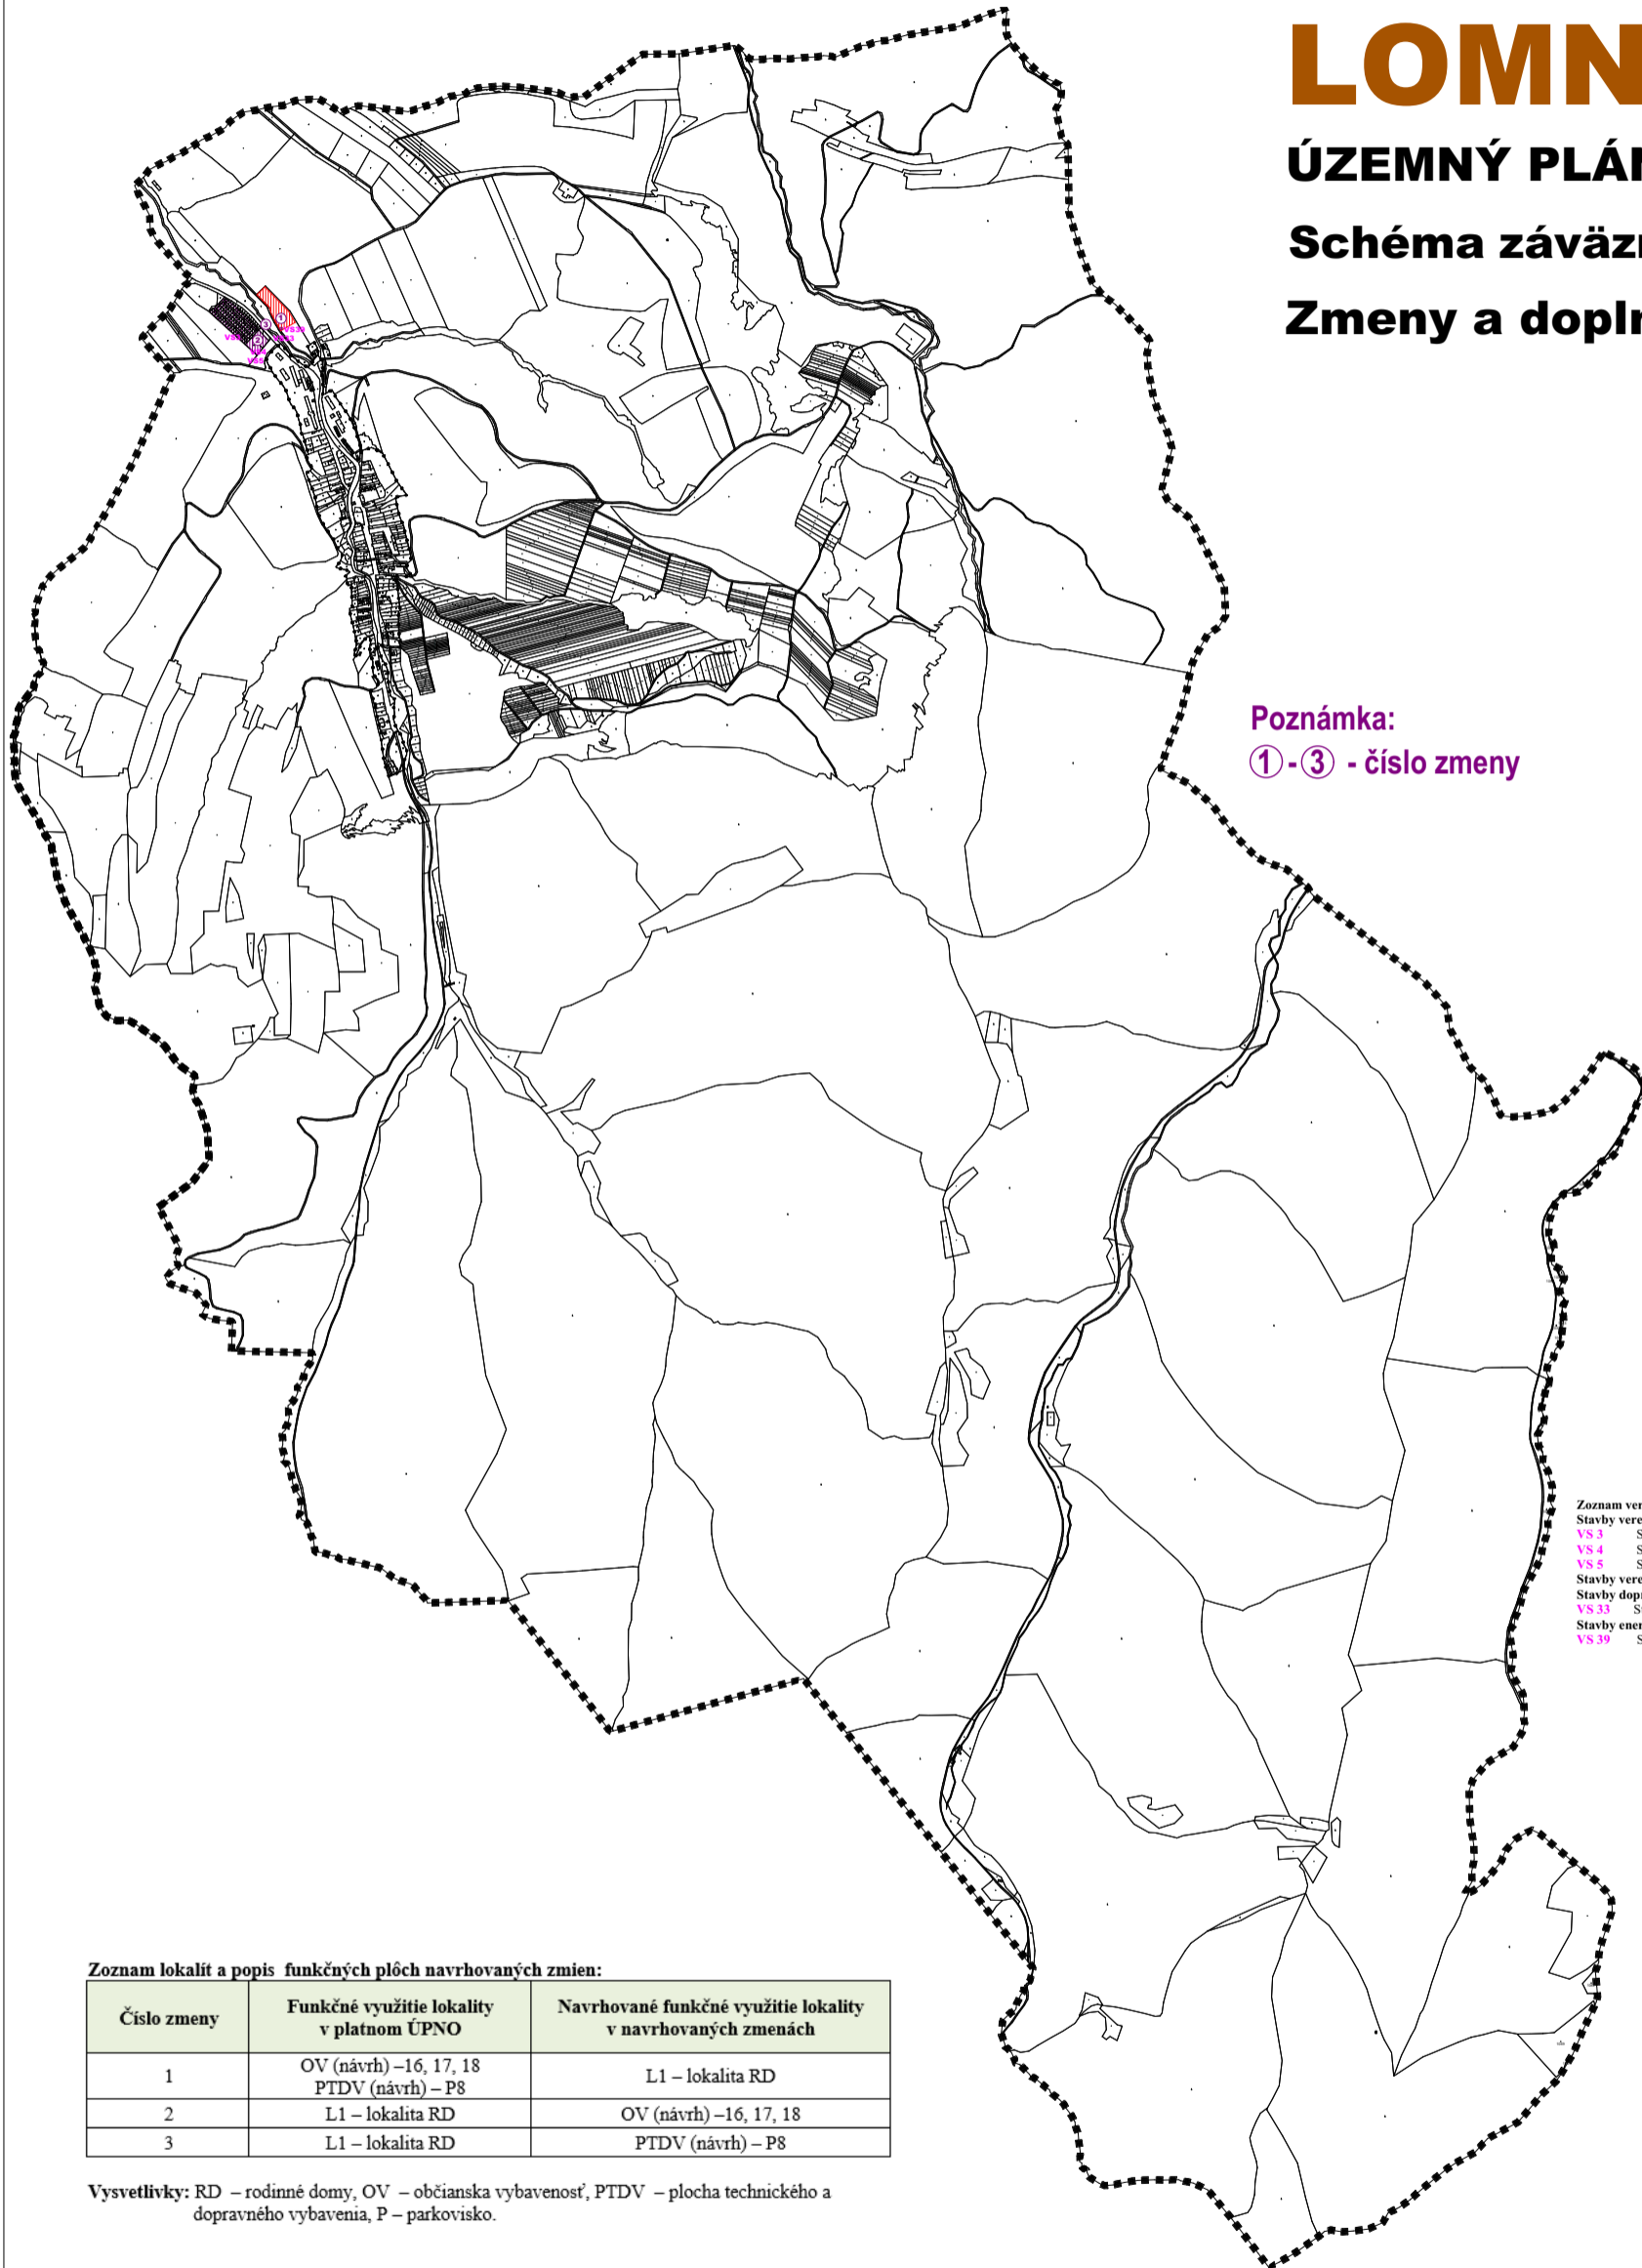

Poznámka:
① - ③ - číslo zmeny

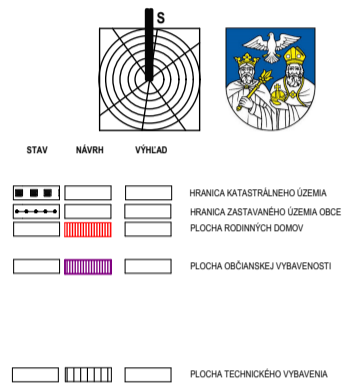

- Zoznam verejnoprospěšných stavieb
Stavby verejnej občianskej vybavenosti a sociálnej infraštruktúry (v. č. 3, 9)
VS 3 Stavba Základnej školy (16) v severovýchodnej časti obce.
VS 4 Stavba Materskej školy (17) v severovýchodnej časti obce.
VS 5 Stavba vývarovne, výdaj stravy pre žiakov (18) v severovýchodnej časti obce.
Stavby verejnej dopravy a verejného technického vybavenia
Stavby dopravy a dopravných zariadení (v. č. 4, 9)
VS 33 Stavby verejných parkovísk P 1, P 9.
Stavby energetiky a energetických zariadení (v. č. 6, 9)
VS 39 Stavby nových trafostaníc TS4 - TS6 a VN prípojok k nim.

Zoznam lokalít a popis funkčných plôch navrhovaných zmien:

Číslo zmeny	Funkčné využitie lokality v platnom ÚPNO	Navrhované funkčné využitie lokality v navrhovaných zmenách
1	OV (návrh) -16, 17, 18 PTDV (návrh) - P8	L1 - lokalita RD
2	L1 - lokalita RD	OV (návrh) -16, 17, 18
3	L1 - lokalita RD	PTDV (návrh) - P8

Vysvetlivky: RD - rodinné domy, OV - občianska vybavenosť, PTDV - plocha technického a dopravného vybavenia, P - parkovisko.