
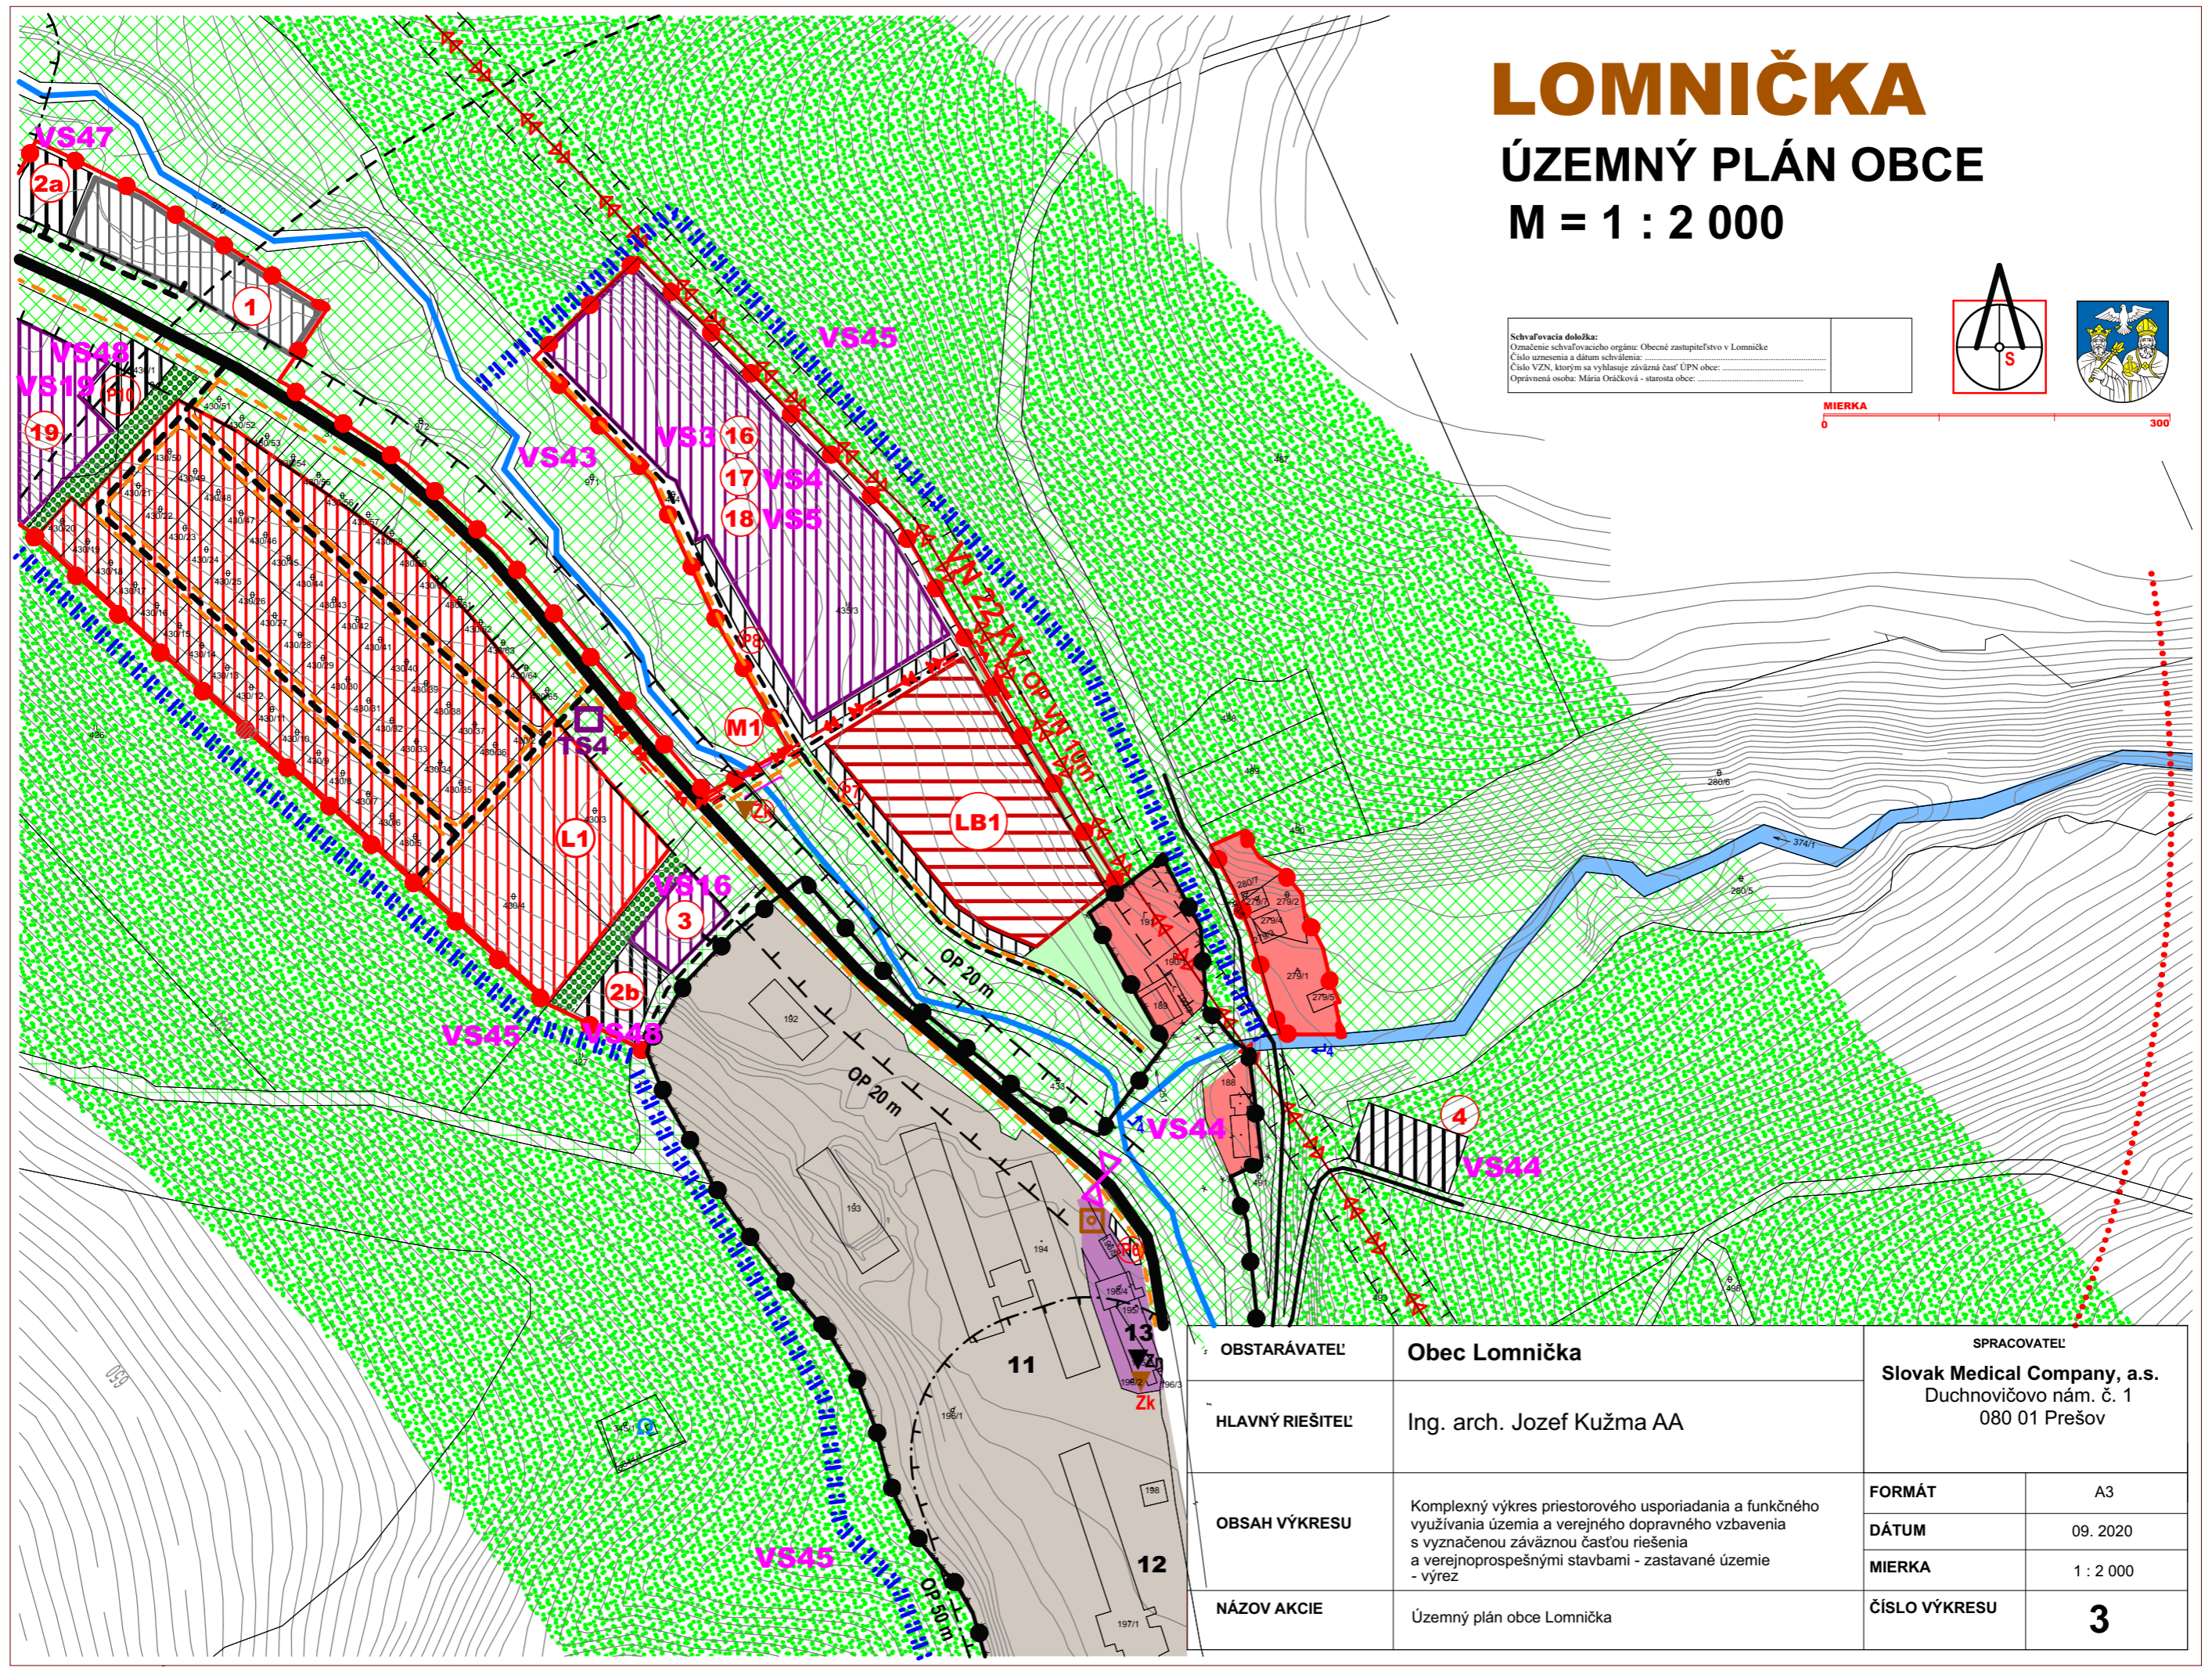


LOMNIČKA

ÚZEMNÝ PLÁN OBCE

M = 1 : 2 000

Schvaľovacia doložka:
 Označenie schvaľovacieho orgánu: Obecné zastupiteľstvo v Lomničke
 Číslo uznesenia a dátum schválenia:
 Číslo VZN, ktorým sa vyhlasuje záväzná časť ÚPN obce:
 Oprávnená osoba: Mária Oráčková - starosta obce:

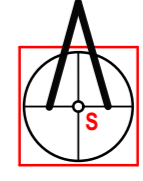

OBSTARÁVATEĽ	Obec Lomnička	SPRACOVATEĽ	
HLAVNÝ RIEŠITEĽ	Ing. arch. Jozef Kužma AA	Slovak Medical Company, a.s. Duchnovičovo nám. č. 1 080 01 Prešov	
OBSAH VÝKRESU	Komplexný výkres priestorového usporiadania a funkčného využívania územia a verejného dopravného zariadenia s vyznačenou záväznou časťou riešenia a verejnoprospešnými stavbami - zastavané územie - výrez	FORMÁT	A3
		DÁTUM	09. 2020
NÁZOV AKCIE	Územný plán obce Lomnička	MIERKA	1 : 2 000
		ČÍSLO VÝKRESU	3